

Dorferneuerung Gollhofen 5


113034	Ortsstraßen (mit kleinen Platzbereichen)	0	Priorität 2
Ringstraße westlicher Teil mit Kirchplatz		Bodendenkmal.	

Bearbeitungsstand 29.11.2022

Kirchplatz: Parkplätze erhalten. Treppe erhalten. Platzbereich pflastern. Baumpflanzungen zur Kennzeichnung Straßenraum. Erhalt Baumbestand mit Entsiegelung und Aufweitung im Umgriff, evtl. Bedarfsparkplatz

Maßnahmenfläche gesamt 4109 m²
 Maßnahmenlänge gesamt 468 m

[REDACTED]			
[REDACTED]	[REDACTED]	[REDACTED]	[REDACTED]
[REDACTED]	[REDACTED]	[REDACTED]	[REDACTED]
[REDACTED]	[REDACTED]	[REDACTED]	[REDACTED]
[REDACTED]	[REDACTED]	[REDACTED]	[REDACTED]
[REDACTED]	[REDACTED]	[REDACTED]	[REDACTED]
[REDACTED]	[REDACTED]	[REDACTED]	[REDACTED]
[REDACTED]	[REDACTED]	[REDACTED]	[REDACTED]
[REDACTED]	[REDACTED]	[REDACTED]	[REDACTED]
[REDACTED]	[REDACTED]	[REDACTED]	[REDACTED]

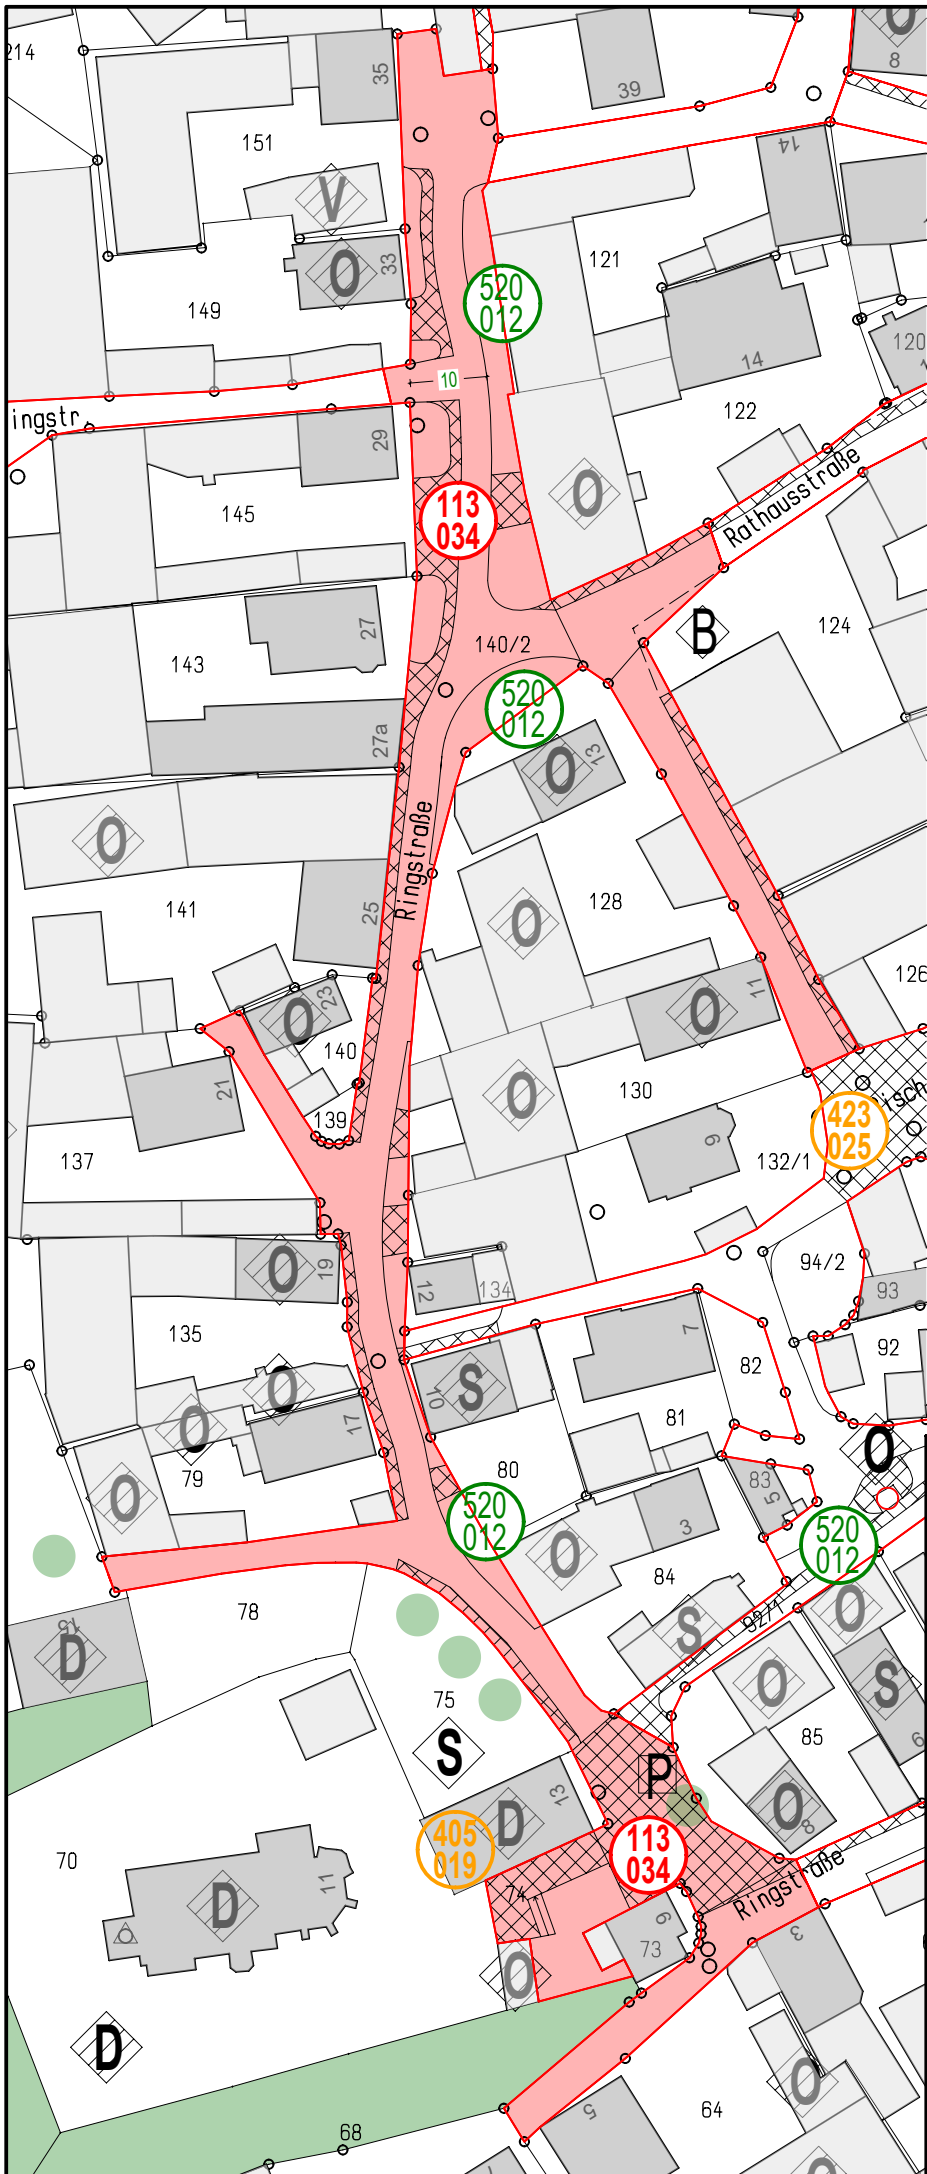

Dorferneuerung Gollhofen 5
MKZ 113 034
 Ringstraße westlicher Teil
 mit Kirchplatz

M 1:1000 28.11.2022

L & S
LIEBBERGER & SCHWARZ

Ziegelhüttenweg 10
 91438 Bad Windsheim
 TEL 09841 - 3113
 FAX 09841 - 799 52
 info@liebberger-schwarz.de
 www.liebberger-schwarz.de