

Dorferneuerung Gollhofen 5

421031	Spiel- u. Bolzplätze	0	Priorität 1
---------------	----------------------	----------	--------------------

Gänge: Aktionsstelle Osten	0
-----------------------------------	---

Bearbeitungsstand 29.11.2022


Gestaltung als "Fitness-Station" eines Parcours um Gollhofen mit möglichst naturnaher und unterhaltungsextensiver Ausstattung.

Maßnahmenfläche gesamt 1005 m²
 Maßnahmenlänge gesamt 0 m



		■	
		■	
		■	
		■	
		■	
		■	
		■	
		■	
		■	

Gollhofen

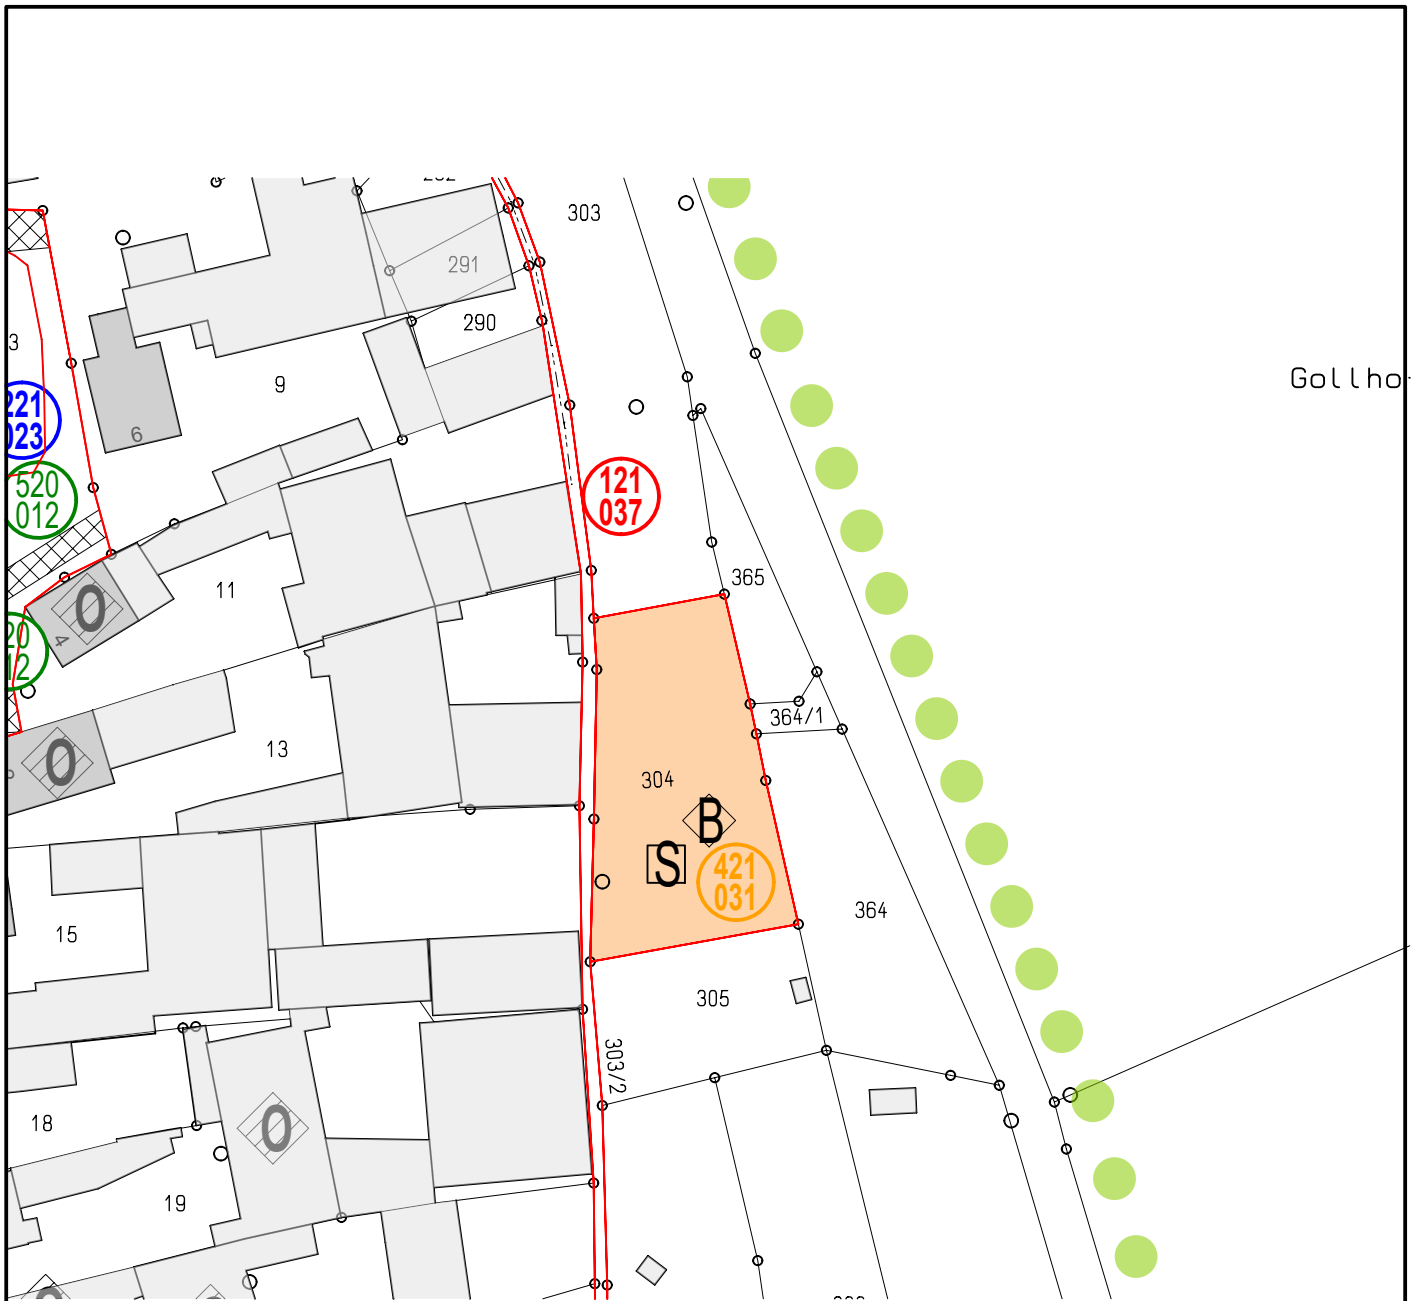

Dorferneuerung Gollhofen 5
MKZ 421 031
Gänge
Aktionsstelle Osten

M 1:1000 29.11.2022



**LIEBERGER
& SCHWARZ**

Ziegelhüttenweg 10
91438 Bad Windsheim
TEL 09841 - 3113
FAX 09841 - 799 52
info@lieberger-schwarz.de
www.lieberger-schwarz.de